



## MUNICÍPIO DE SANTA COMBA DÃO

### CÂMARA MUNICIPAL

P.C nº 506 637 441 - tel. 232 880 500 – Fax. 232 880 501  
3 440-337 SANTA COMBA DÃO

# EDITAL

## Hasta pública nº 1/2015

**CORTE DE INFESTANTES, DESMATAÇÃO, ABATE DE ÁRVORES E ORDENAMENTO FLORESTAL, NA ZONA INDUSTRIAL DAS LAMEIRAS**

Leonel José Antunes Gouveia, Presidente da Câmara Municipal de Santa Comba Dão, **TORNA PÚBLICO E CONVOCA** todos os possíveis interessados para a apresentação de propostas para a alienação de “CORTE DE INFESTANTES, DESMATAÇÃO, ABATE DE ÁRVORES E ORDENAMENTO FLORESTAL, NA ZONA INDUSTRIAL DAS LAMEIRAS”, referenciados na planta anexa, com a área aproximada de 12,99 ha, propriedade do Município.


As propostas serão apresentadas até ao dia 03 de fevereiro de 2015, às 16h30 e a abertura das mesmas e respetiva adjudicação provisória, ocorrem no 1º dia útil, pelas 10h00, no Salão Nobre dos Paços do Concelho.


O processo ( programa e condições da hasta publica ), com as condições de admissibilidade, forma de apresentação das propostas e outras , encontra-se patente nos Serviços Administrativos, edifício dos Paços do Concelho, sito no Largo do Município nº 13, nesta cidade, onde pode ser consultado ou solicitada cópia, em qualquer dia útil dentro do horário normal de expediente (*segunda-feira a sexta-feira das 09h00m às 16h30m* ) e ainda no endereço eletrónico [www.cm-santacombadao.pt](http://www.cm-santacombadao.pt)

Para conhecimento geral se publica o presente Edital e outros de igual teor que vão ser afixados nos lugares públicos do costume e ainda no portal [www.cm-santacombadao.pt](http://www.cm-santacombadao.pt)

Paços do Concelho de Santa Comba Dão, 14 de janeiro de 2015.

O Presidente da Câmara Municipal,

  
Leonel Gouveia

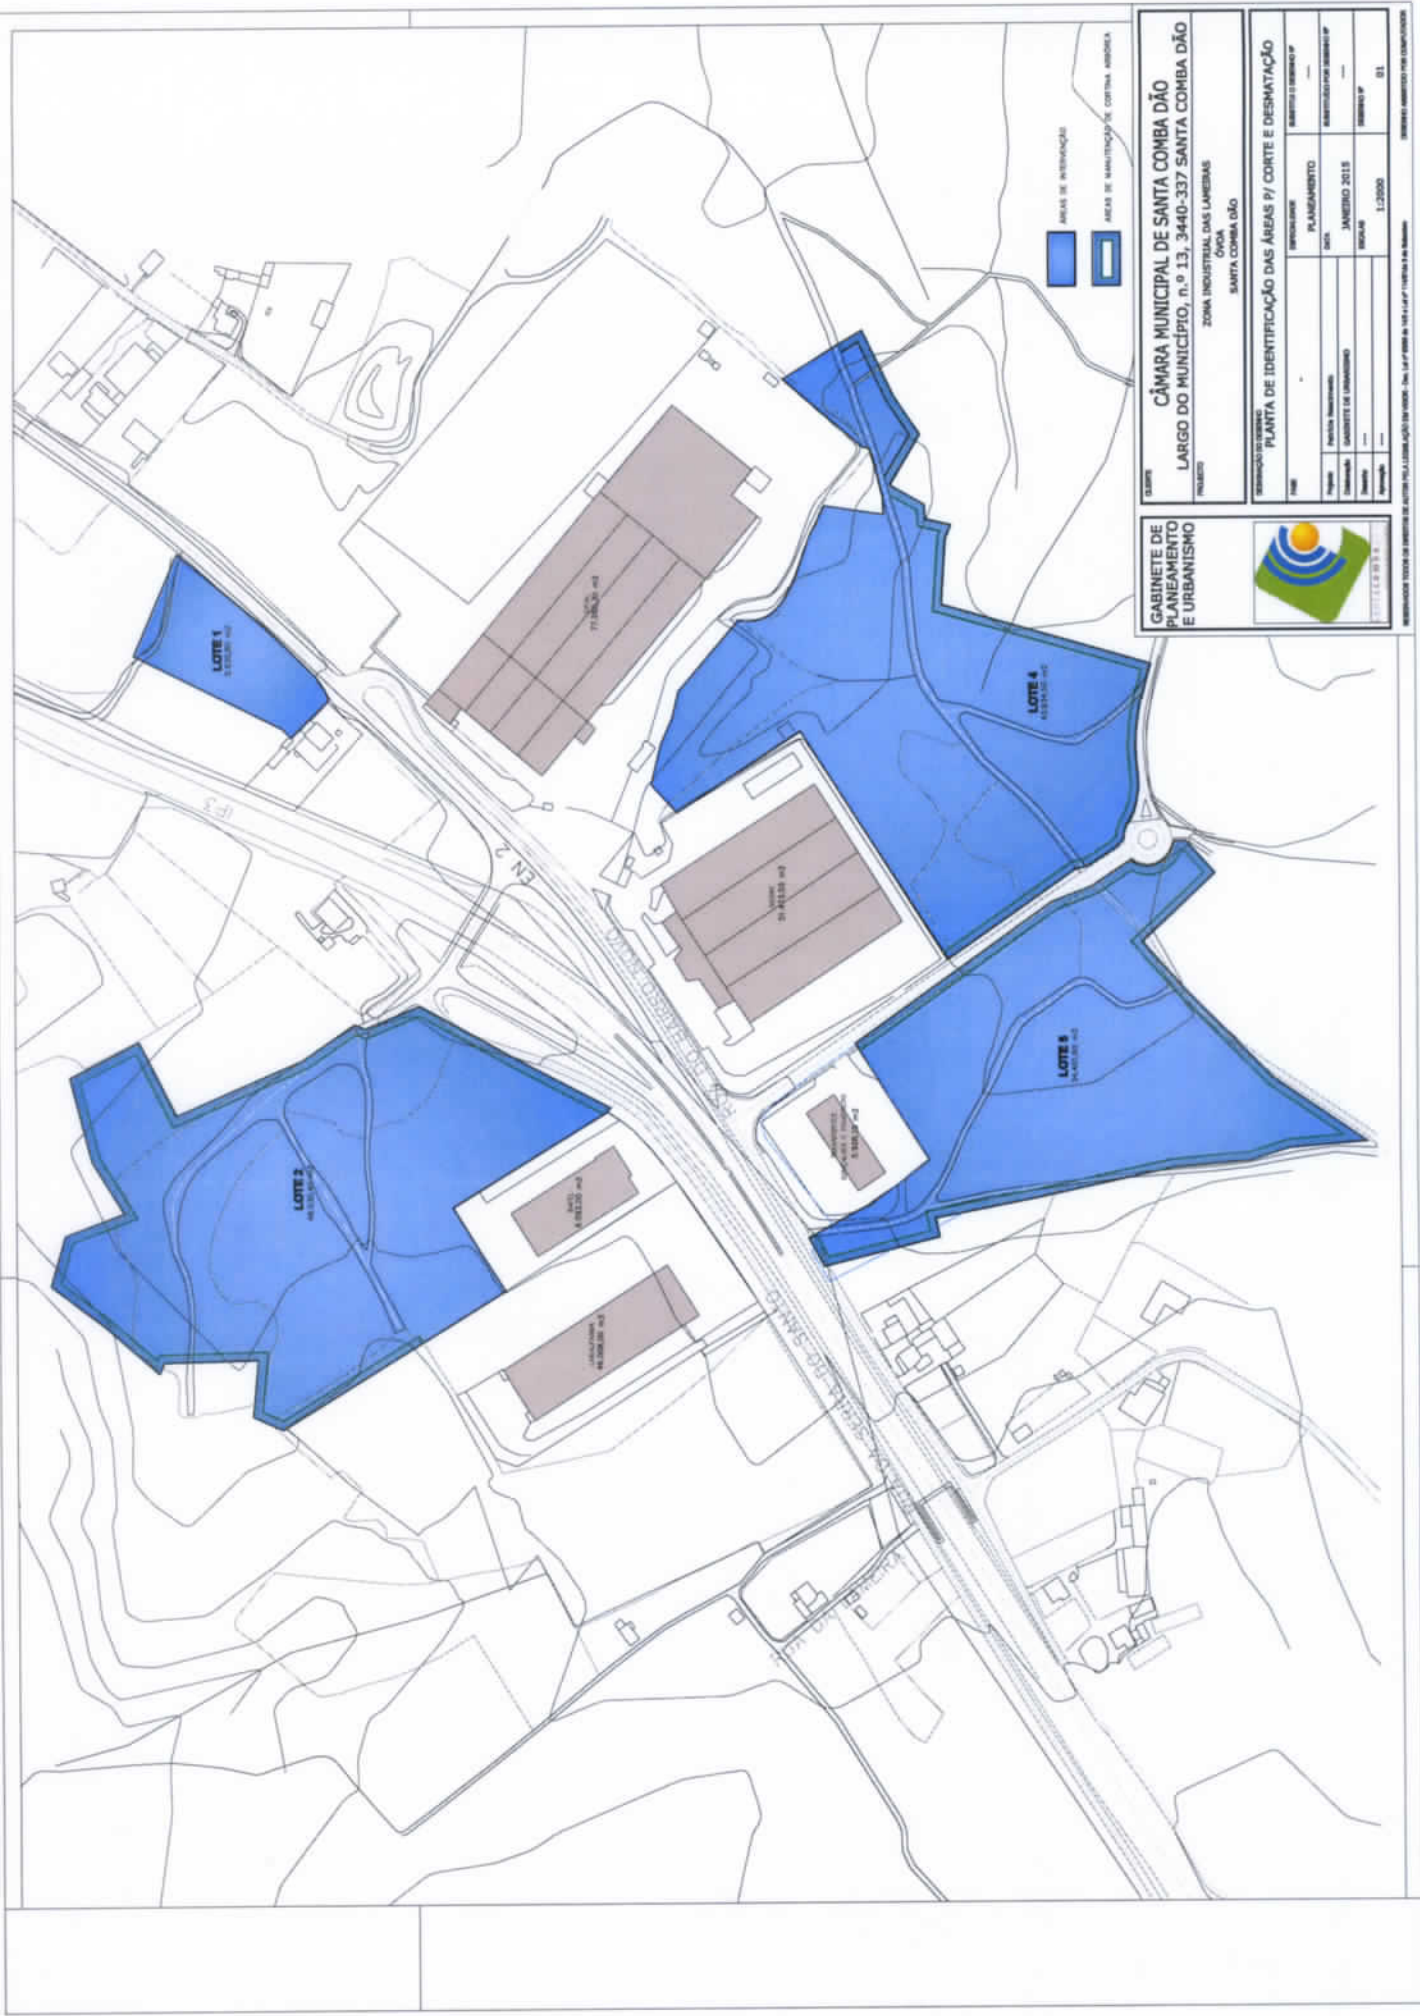

■ ÁREAS DE INTERVENÇÃO  
 ■ ÁREAS DE MANUTENÇÃO DE CORTINA ANDEDA

<b>CÂMARA MUNICIPAL DE SANTA COMBA DÃO</b>	
LARGO DO MUNICÍPIO, n.º 13, 3440-337 SANTA COMBA DÃO	
ZONA INDUSTRIAL DAS LAMEIRAS	
ÓVCA	
SANTA COMBA DÃO	
<b>PLANTA DE IDENTIFICAÇÃO DAS ÁREAS P/ CORTE E DESMATAÇÃO</b>	
PROJETO	PLANEJAMENTO
DATA	JANUÁRIO 2015
ESCALA	1:2000
PROJETA	81

**GABINETE DE PLANEJAMENTO E URBANISMO**  
  
REPRODUÇÃO FEITA SEM PERMISSÃO DE AUTORES PARA CIRCULAÇÃO EM TERCEIROS. NÃO SE PODEM USAR PARA FINS DE COMÉRCIO.