


**CORTE 1-1**

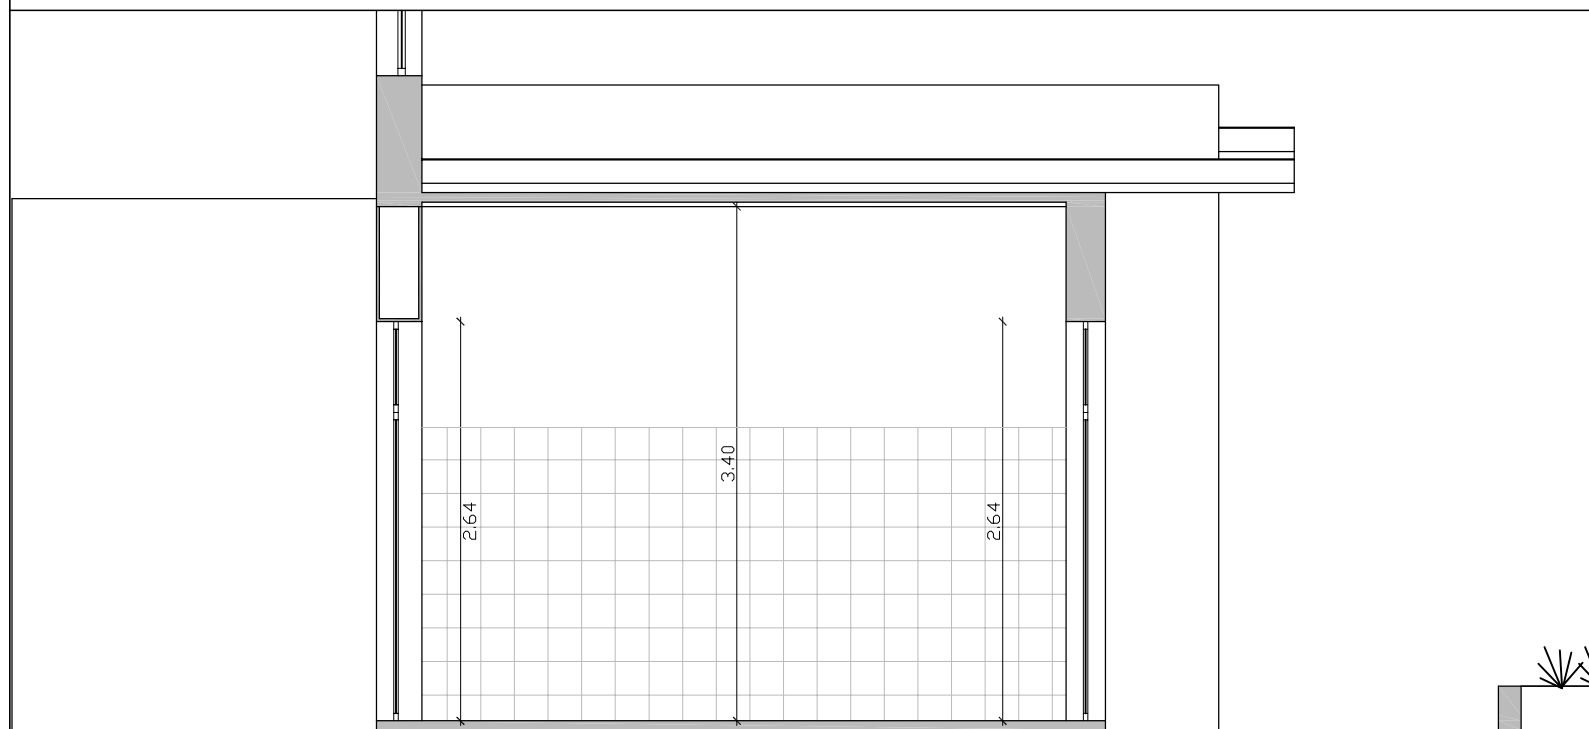

**CORTE 2-2**


REVISÃO	DATA	TIPO	DESCRIÇÃO DAS REVISÕES

<b>GABINETE DE PLANEAMENTO E URBANISMO</b> 	<b>CLIENTE</b> <b>CÂMARA MUNICIPAL DE SANTA COMBA DÃO</b> <b>LARGO DO MUNICÍPIO, n.º 13, 3440-337 SANTA COMBA DÃO</b>
	<b>PROJECTO</b> <b>REQUALIFICAÇÃO DE DOIS ESPAÇOS COMERCIAIS NO MERCADO MUNICIPAL DE SANTA COMBA DÃO</b>

<b>DESIGNAÇÃO DO DESENHO</b>			
<b>CORTES 1-1 E 2-2 DO PROPOSTO</b>			
<b>FASE</b>		<b>ESPECIALIDADE</b>	<b>SUBSTITUI O DESENHO Nº</b>
---		ARQUITETURA	---
<b>Projecto</b>	---	<b>DATA</b>	<b>SUBSTITUÍDO POR DESENHO Nº</b>
<b>Colaboração</b>	---	23 NOV. 2015	---
<b>Desenho</b>	---	<b>ESCALAS</b>	<b>DESENHO Nº</b>
<b>Aprovação</b>	---	1:50	---